"Церковь Георгиевская"
Архангельская обл., Вельский р-н, дер. Гридинская, д. 1

Раздел III. Проект реставрации и приспособления
Стадия: Эскизный проект
Часть 2. Архитектурные решения

Ведомость чертежей

Лист	Наименование	Примечание
АР-0	Общие данные	
АР-1	План на отм. +2.600. М 1:50	
АР-2	Южный фасад. Вариант 1, вариант 2, вариант 3. М 1:100	
АР-3	Северный фасад. М 1:50	
АР-4	Продольный разрез. М 1:50	
АР-5	Западный фасад. М 1:50	

Принятые технические решения соответствуют требованиям экологических, санитарно-гигиенических, противопожарных и других норм, действующих на территории Российской Федерации, и обеспечивают безопасную для жизни и здоровья людей эксплуатацию объекта при соблюдении предусмотренных проектом мероприятий.

Главный инженер проекта И.В. Воеводин

Изм.	Кол. уч.	Лист	№ док.	Подп.	Дата
ГАП		Тодорова З.А.			
ГИП		Воеводин И.В.			
Нач.мастерской		Волков А.Н.			

Заказчик: благотворительный фонд "Спасение деревянных церквей Русского Севера "Вереница""

"Церковь Георгиевская"
Архангельская обл., Вельский р-н, дер. Гридинская, д. 1

Раздел III. Проект реставрации и приспособления
Стадия: Эскизный проект
Часть 2. Архитектурные решения

Стадия	Лист	Листов
ЭП	АР-0	

Общие данные

ООО "Архитектурно-реставрационная мастерская Александра Волкова"

Копировал Формат А4

ПЛАН НА ОТМ. +2.600. М 1:50

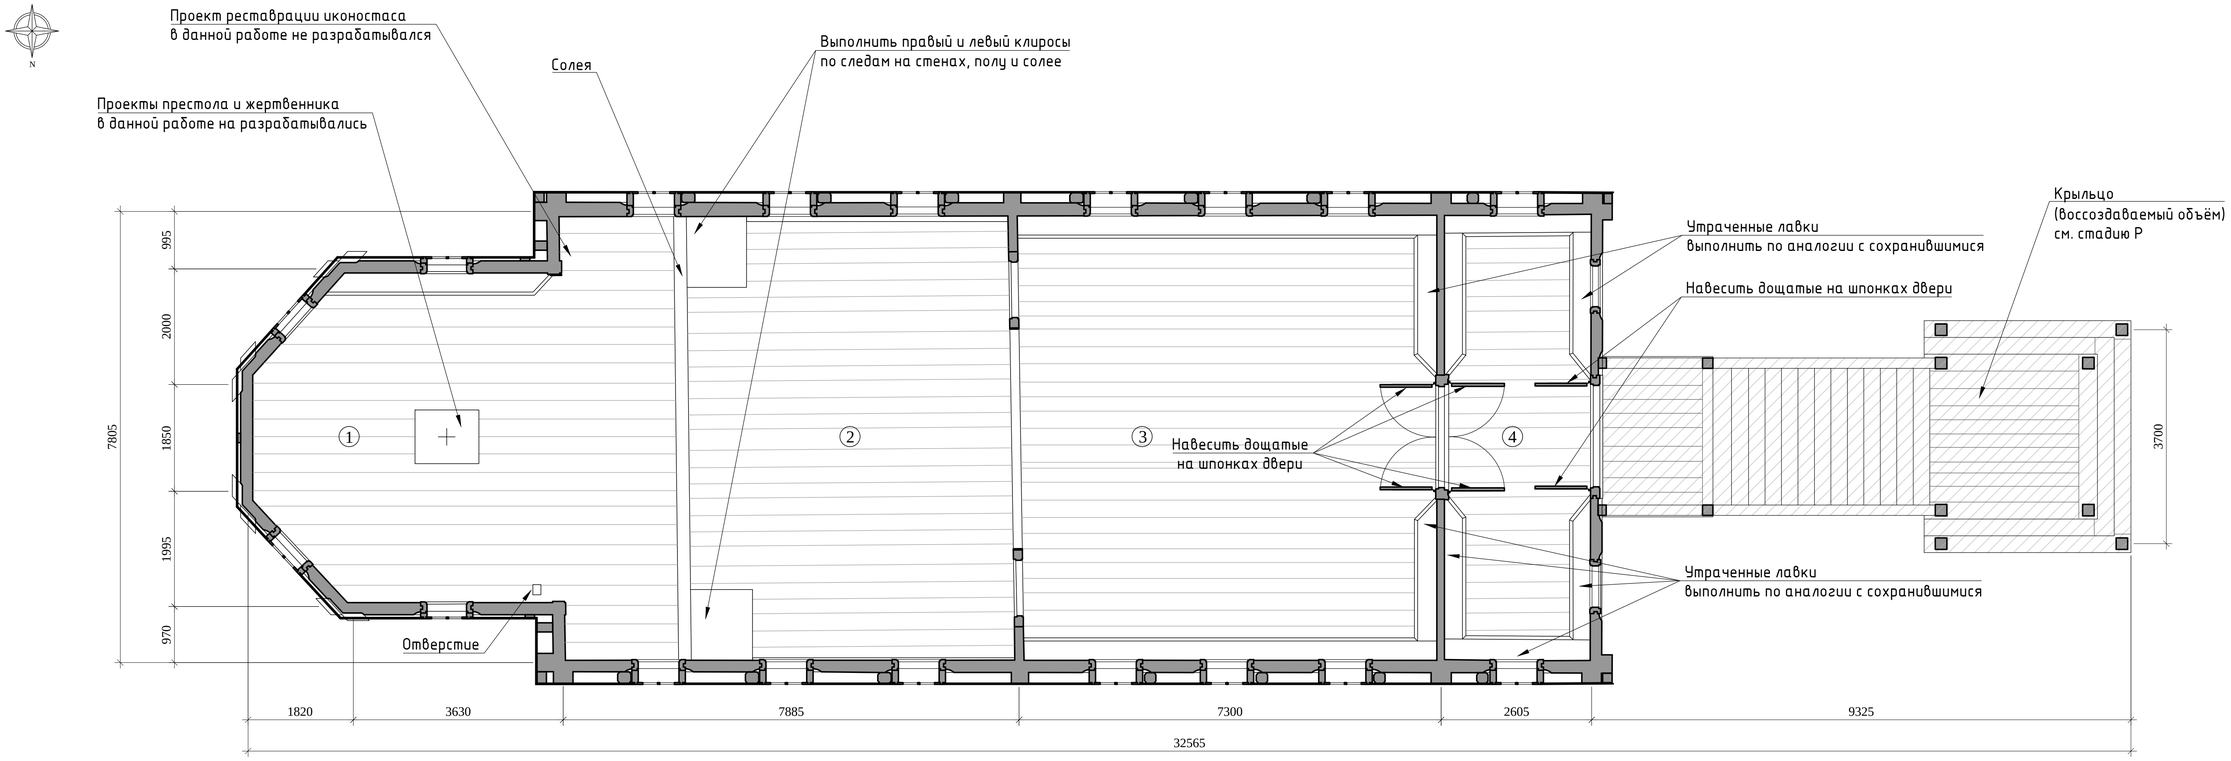

Экспликация помещений

Номер поме-щения	Наименование	Площадь, м²
1	Алтарь	27,8
2	Молитвенное помещение	59,7
3	Трапезная	55,4
4	Сени	19,5
	Итого	162,4

Примечания

1. Все размеры даны в мм, высотные размеры в м.
2. Ноль принят условно без привязки к элементам конструкций

М А С Ш Т А Б 1 : 50

1 0 1 2 3 4 5 м

Изм.	Кол. уч.	Лист	№ док.	Подп.	Дата
ГАП		Тодорова З.А.			
ГИП		Воеводин И.В.			
Начмастерской		Волков А.Н.			

Заказчик: благотворительный фонд "Спасение деревянных церквей Русского Севера "Веренница""

"Церковь Георгиевская"
Архангельская обл., Вельский р-н, дер. Гридинская, д. 1

Эскизный проект реставрации

Стадия	Лист	Листов
ЭП	АР-1	

План на отм. +2.600. М 1:50

ООО "Архитектурно-реставрационная мастерская Александра Волкова"

Копировал

Формат А3х3

РЕКОНСТРУКЦИЯ ПЕРВОНАЧАЛЬНОГО ОБЛИКА
ВАРИАНТ 1

РЕКОНСТРУКЦИЯ ОБЛИКА, СЛОЖИВШЕГОСЯ НА ПОСЛЕДНЕМ СТРОИТЕЛЬНОМ ЭТАПЕ (НАЧ. XX ВЕКА)
ВАРИАНТ 2

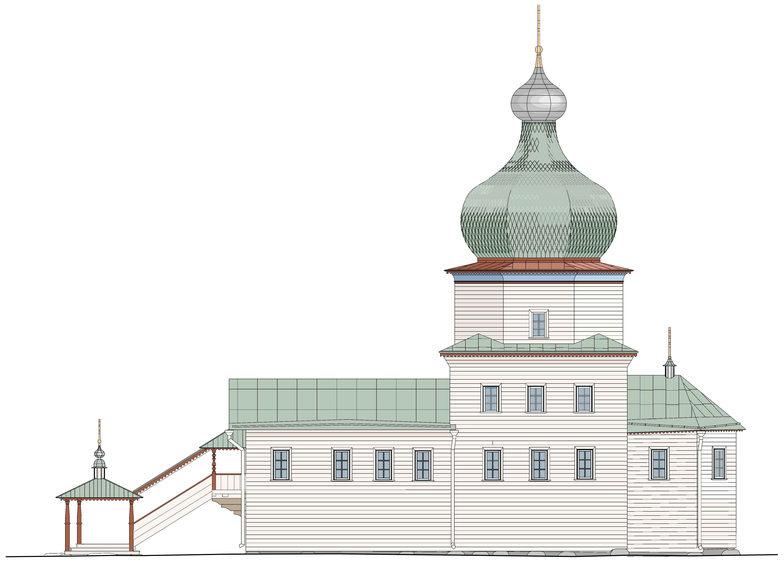

ПРОЕКТНОЕ РЕСТАВРАЦИОННОЕ РЕШЕНИЕ
ВАРИАНТ 3

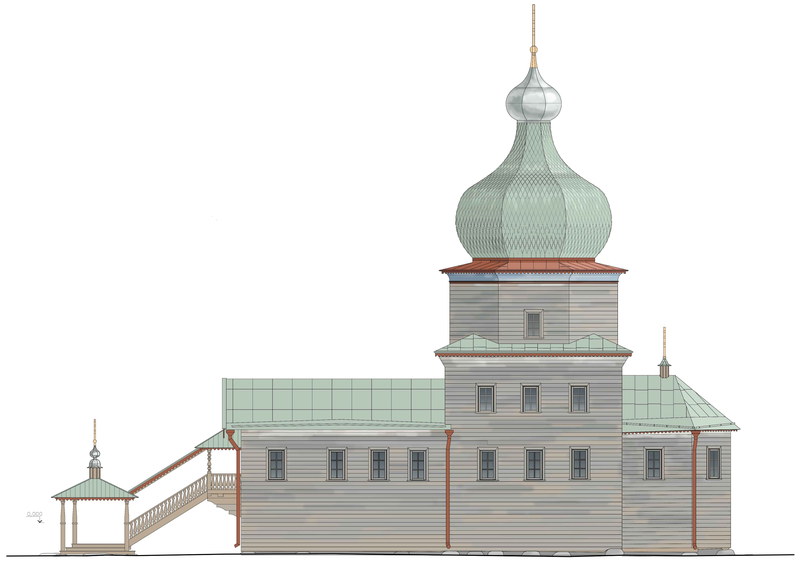

М А С Ш Т А Б 1 : 100

2 1 0 2 4 6 8 10 м

						Заказчик: Благотворительный фонд "Спасения деревянных церквей Русского Севера "Вереница""			
Изм.	Кол. уч.	Лист	№ док.	Подп.	Дата	"Церковь Георгиевская" Архангельская обл., Вельский р-н, дер. Грибинская, д. 1			
ГАП		Гаврилов З.А.							
ГИП		Воеводин И.В.				Эскизный проект реставрации	Стадия	Лист	Листов
Рук.мастерской		Волков А.Н.					ЭП	АР-2	
						Южный фасад. Вариант 1, вариант 2, вариант 3. М 1:100	ООО "Архитектурно-реставрационная мастерская Александра Волкова"		

Копировал

Формат А2х3

СЕВЕРНЫЙ ФАСАД. М 1:50

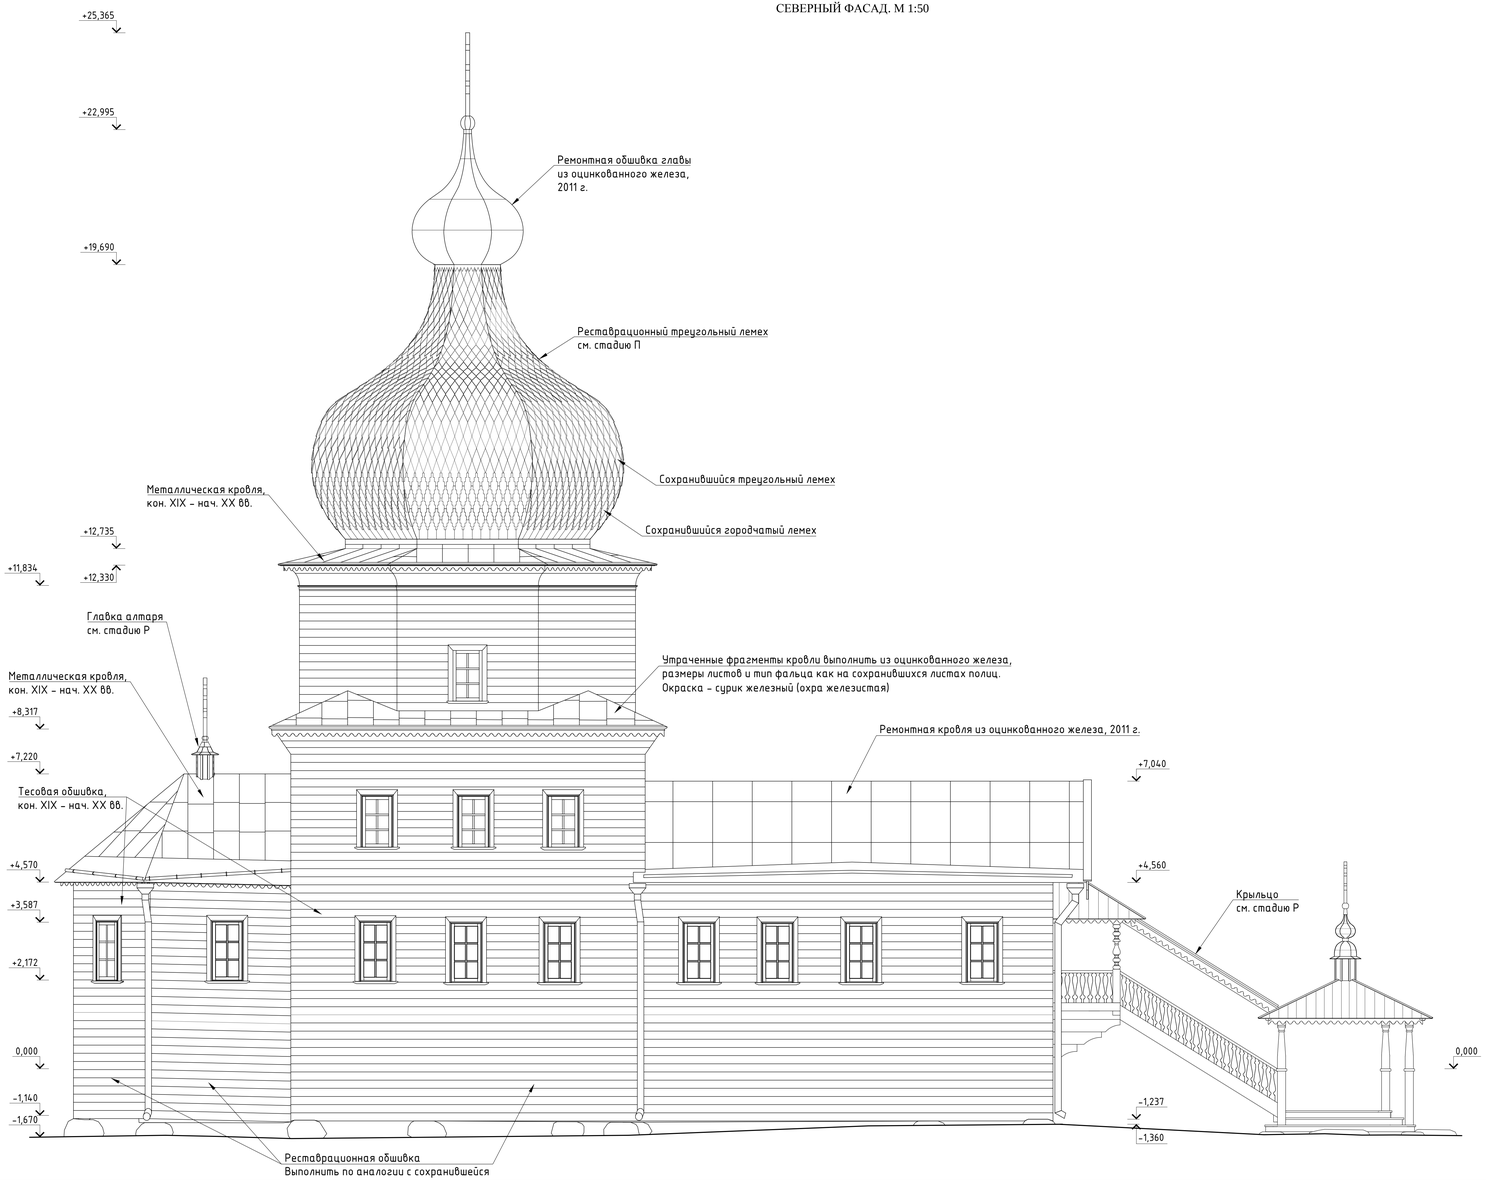

Примечания

1. Все размеры даны в мм, высотные размеры в м.
2. Ноль принят условно без привязки к элементам конструкций

М А С Ш Т А Б 1 : 50

1 0 1 2 3 4 5 м

						Заказчик: Благотворительный фонд "Спасение деревянных церквей Русского Севера "Вереница""	
Изм.	Кол. уч.	Лист	№ док.	Подп.	Дата	"Церковь Георгиевская" Архангельская обл., Вельский р-н, дер. Грийнская, д. 1	
ГАП		Гайворов Э.А.				Эскизный проект реставрации	Стадия: ЭП; Лист: АР-3; Листов:
ГИП		Воеводин И.В.					
Нач.мастерской		Волков А.Н.				Северный фасад. М 1:50	ООО "Архитектурно-реставрационная мастерская Александра Волкова"

Копировал

Формат А2х3

ПРОДОЛЬНЫЙ РАЗРЕЗ. М 1:50

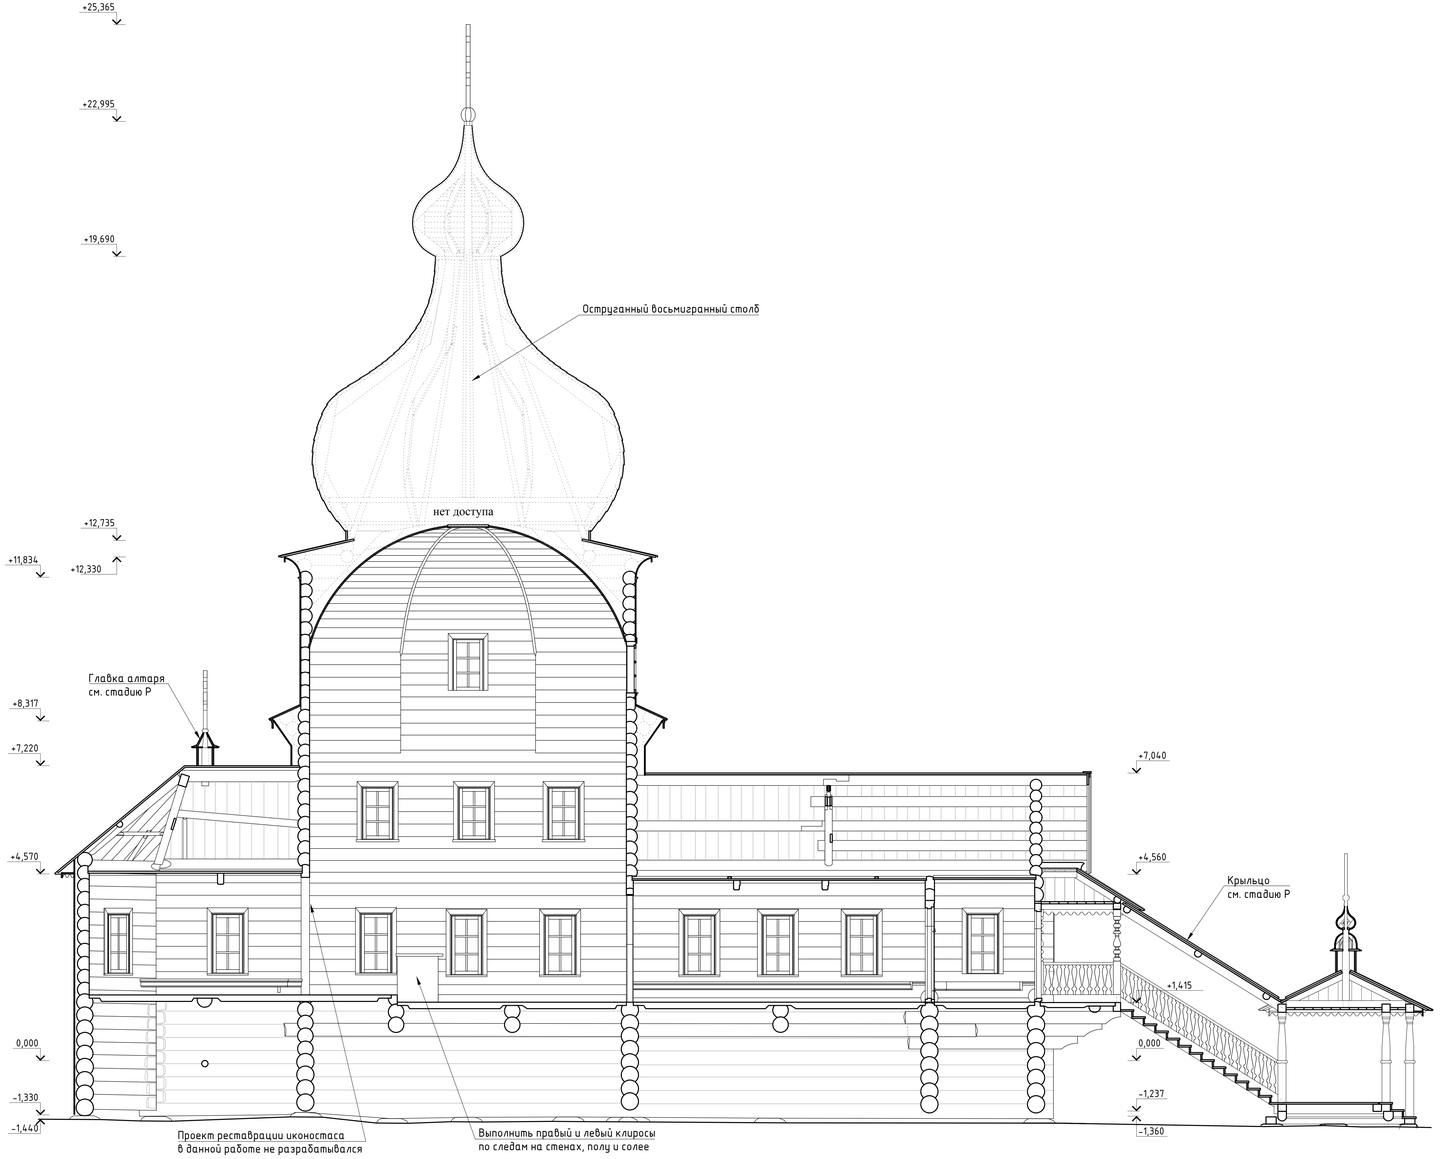

Примечания

1. Все размеры даны в мм, высотные размеры в м.
2. Ноль принят условно без привязки к элементам конструкций

М А С Ш Т А Б 1 : 50

1 0 1 2 3 4 5 м

						Заказчик: Благотворительный фонд "Спасения деревянных церквей Русского Севера "Вершина""			
Изм.	Кол. уч.	Лист	№ док.	Подп.	Дата	"Церковь Георгиевская" Архангельская обл., Вельский р-н, дер. Грибинская, д. 1			
ГАП		Гаврилов З.А.							
ГИП		Заводин И.В.				Эскизный проект реставрации	Стадия	Лист	Листов
Рук.мастерской		Волков А.Н.					ЭП	АР-4	
						Продольный разрез. М 1:50	ООО "Архитектурно-реставрационная мастерская Александра Волкова"		

Копировал

Формат А2х3

ЗАПАДНЫЙ ФАСАД. М 1:50

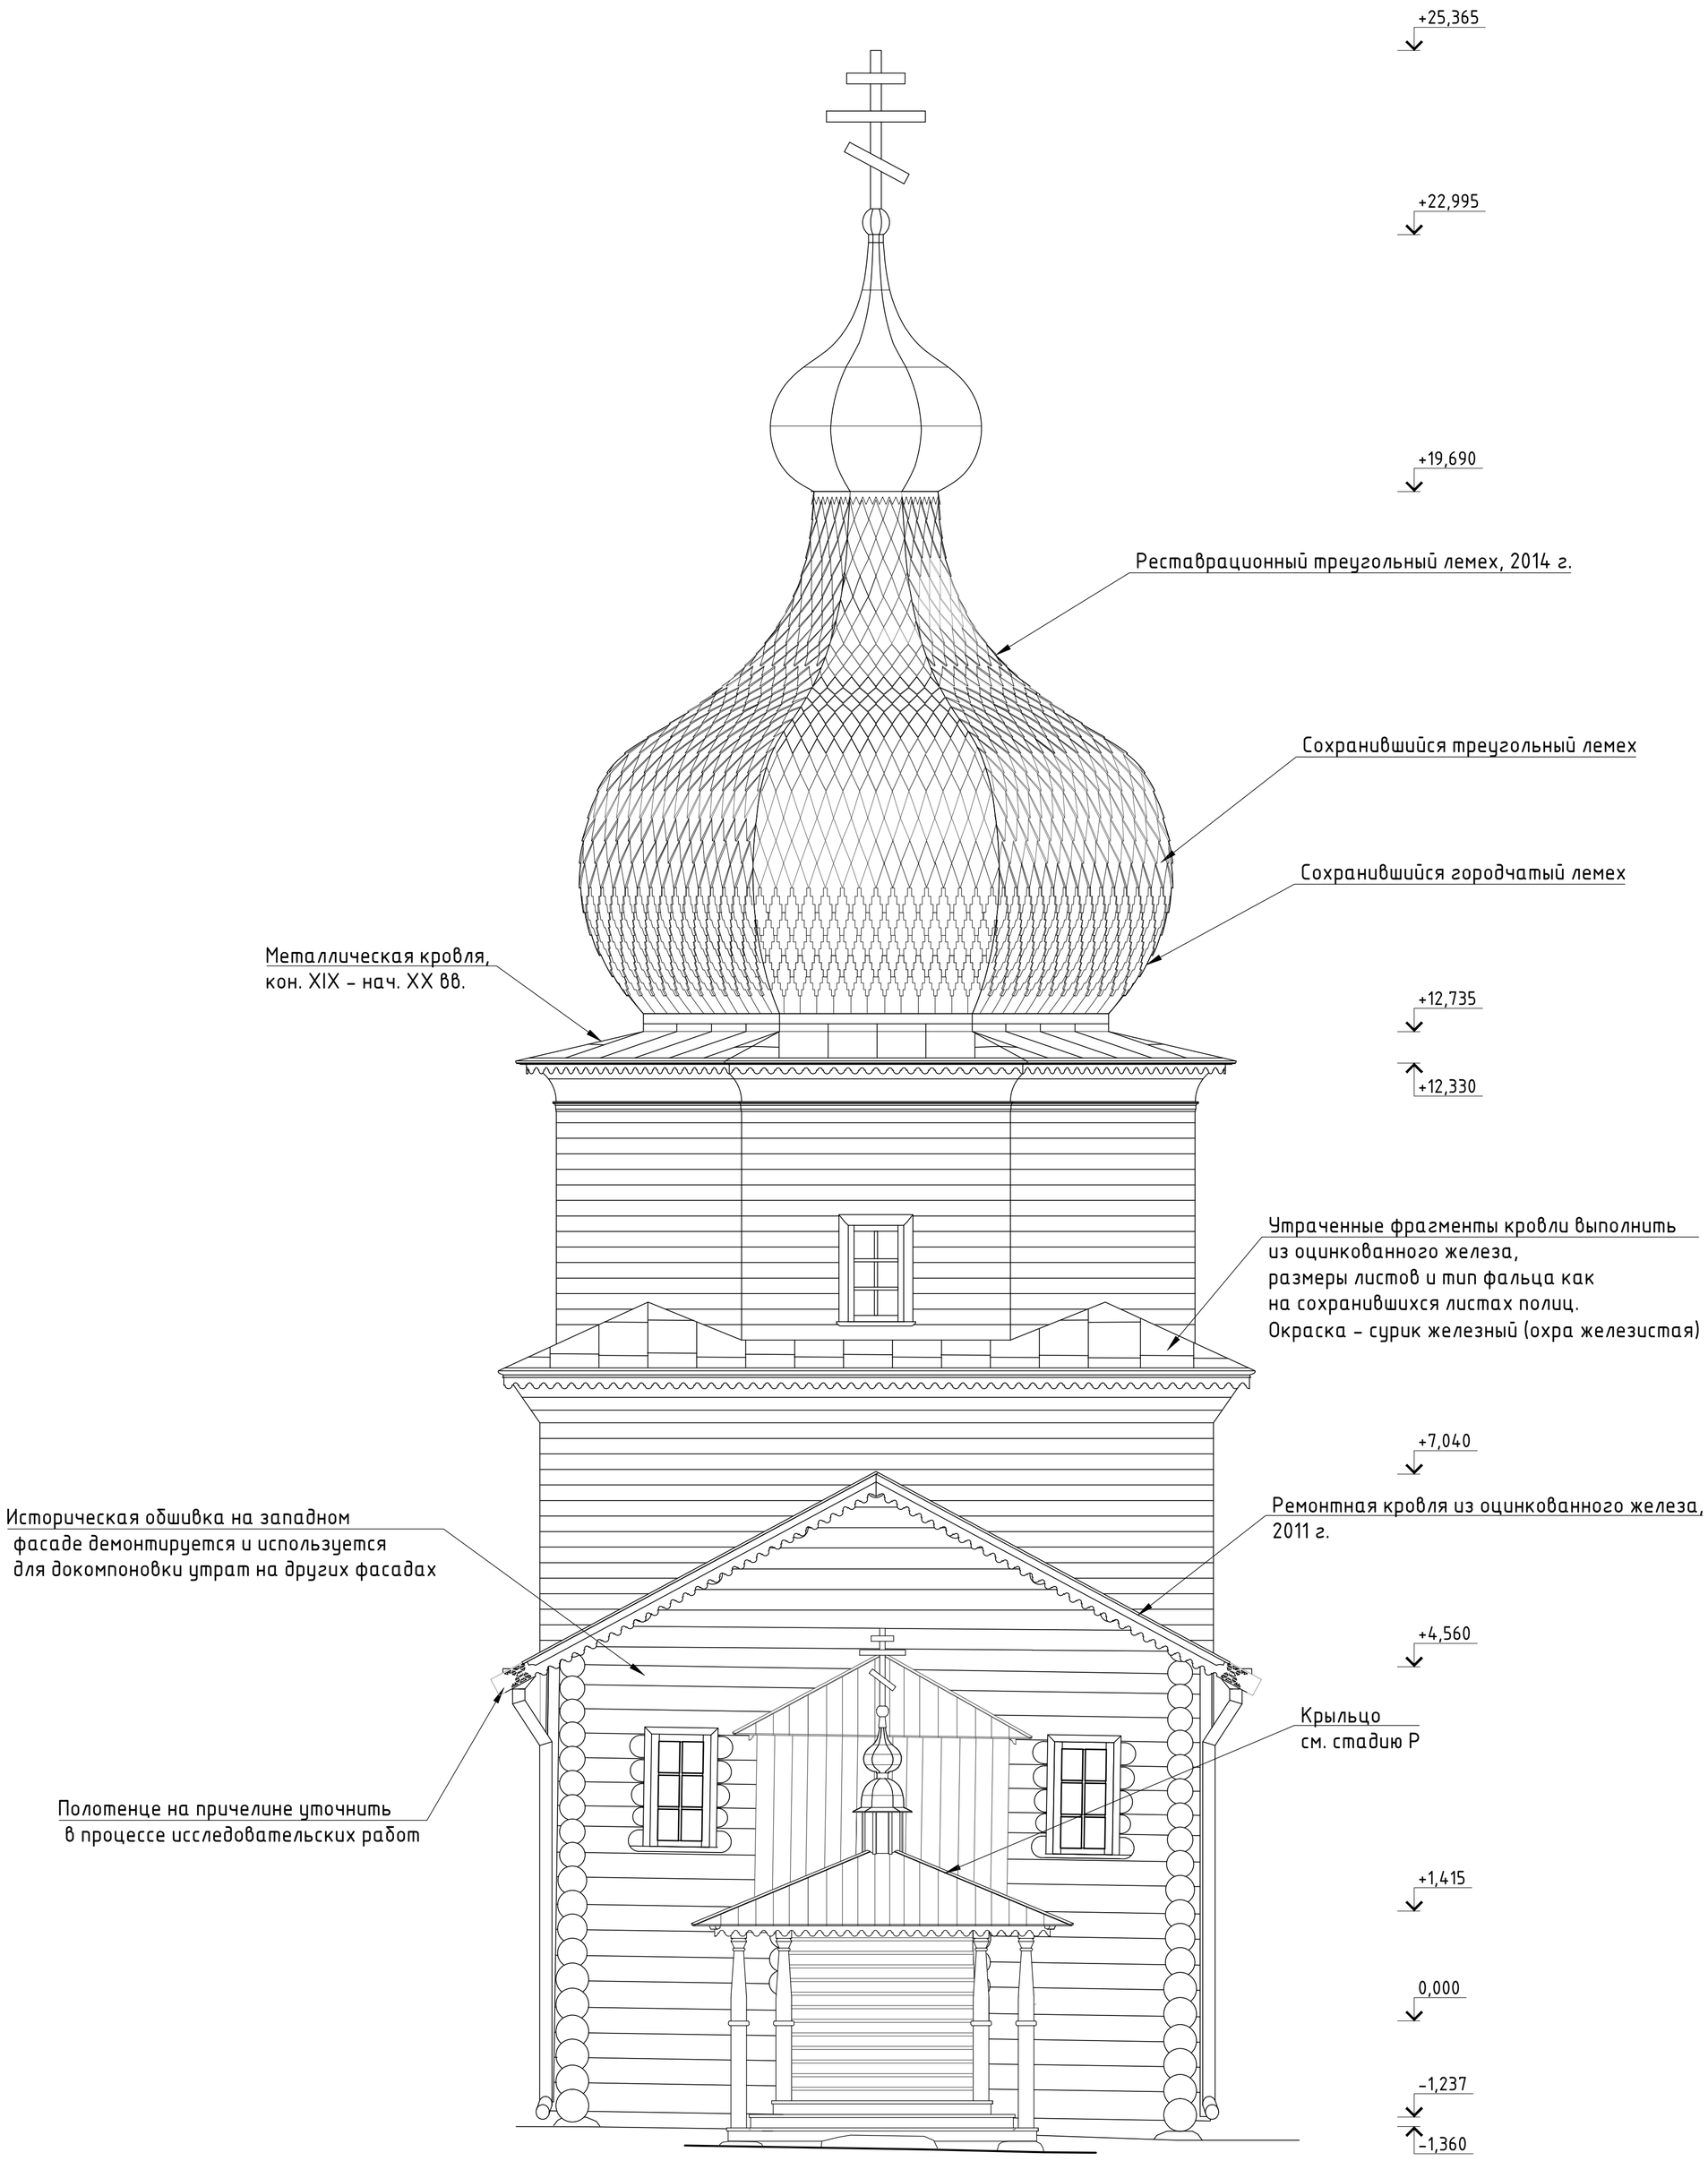

Примечания

1. Все размеры даны в мм, высотные размеры в м.
2. Ноль принят условно без привязки к элементам конструкций

М А С Ш Т А Б 1 : 50

1 0 1 2 3 4 5 м

Изм.	Кол. уч.	Лист	№ док.	Подп.	Дата
ГАП		Тодорова З.А.			
ГИП		Воеводин И.В.			
Нач.мастерской		Волков А.Н.			

Заказчик: благотворительный фонд "Спасение деревянных церквей Русского Севера "Вереница""

"Церковь Георгиевская"
Архангельская обл., Вельский р-н, дер. Гридинская, д. 1

Эскизный проект реставрации	Стадия	Лист	Листов
	ЭП	АР-5	

Западный фасад. М 1:50

ООО "Архитектурно-реставрационная мастерская Александра Волкова"

Копировал

Формат А1